


CUADRO DE CONVENCIONES

- MOJONES EXISTENTES
- MOJONES REPLANTEO
- LINDERO
- REPLANTEO PERITO
- VIA

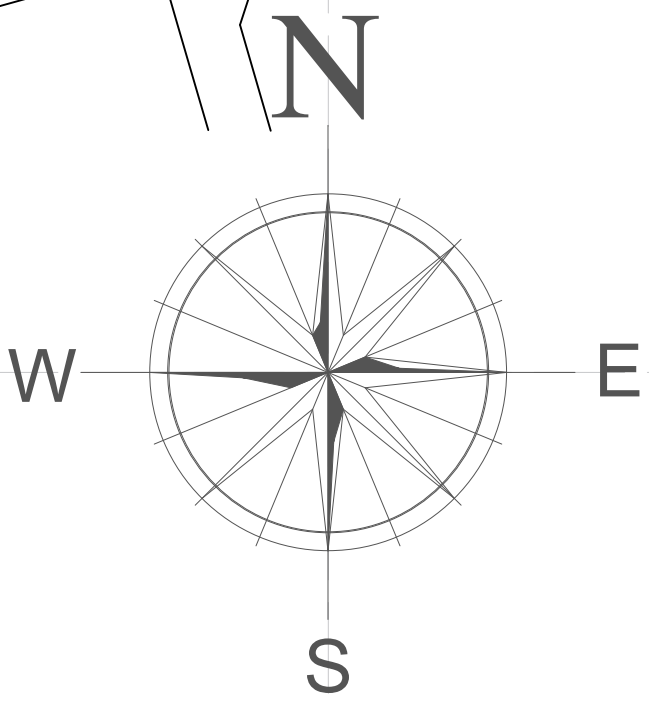

Área: 30.000m2.
Perímetro: 870.81m.
Matricula inmobiliaria: 072-3698
Código catastral: 158080000000000030166000000000



CUADRO DE CONSTRUCCIÓN						
Lado		Rumbo	Distancia	V	Coordenadas	
EST	PV				Y	X
				1	1,107,056.82	1,043,422.34
1	2	N 76°15'49.32" E	015.43	2	1,107,060.49	1,043,437.33
2	3	N 66°58'36.12" E	047.20	3	1,107,078.94	1,043,480.77
3	4	N 64°3'7.56" E	007.47	4	1,107,082.22	1,043,487.49
4	5	N 70°6'40.32" E	003.79	5	1,107,083.50	1,043,491.05
5	6	N 65°47'20.40" E	002.97	6	1,107,084.72	1,043,493.76
6	7	N 57°24'18.72" E	025.62	7	1,107,098.53	1,043,515.35
7	8	N 56°42'12.96" E	045.33	8	1,107,123.41	1,043,553.24
8	9	N 49°43'28.56" E	003.97	9	1,107,125.98	1,043,556.26
9	10	N 75°32'53.52" W	098.89	10	1,107,150.66	1,043,460.51
10	11	N 74°45'2.52" W	033.62	11	1,107,159.50	1,043,428.06
11	12	N 64°48'56.16" W	045.53	12	1,107,178.87	1,043,386.87
12	13	N 51°55'57.36" W	180.61	13	1,107,290.23	1,043,244.68
13	14	S 46°3'29.88" W	016.92	14	1,107,278.49	1,043,232.49
14	15	S 37°57'33.12" W	019.52	15	1,107,263.10	1,043,220.49
15	16	S 29°7'45.12" W	020.43	16	1,107,245.25	1,043,210.54
16	17	S 62°6'38.52" E	013.84	17	1,107,238.78	1,043,222.77
17	18	S 56°35'54.96" E	125.15	18	1,107,169.89	1,043,327.25
18	19	S 67°12'8.28" E	013.91	19	1,107,164.50	1,043,340.07
19	20	S 79°16'6.96" E	003.75	20	1,107,163.80	1,043,343.75
20	21	S 22°53'2.40" W	004.86	21	1,107,159.33	1,043,341.86
21	22	S 42°32'23.64" E	006.21	22	1,107,154.75	1,043,346.06
22	23	S 1°3'31.68" W	028.19	23	1,107,126.57	1,043,345.54
23	24	S 14°51'50.04" E	006.78	24	1,107,120.01	1,043,347.28
24	25	S 33°42'58.32" E	002.43	25	1,107,117.99	1,043,348.63
25	26	S 30°2'26.52" E	011.41	26	1,107,108.11	1,043,354.34
26	27	S 40°59'21.12" E	016.00	27	1,107,096.03	1,043,364.84
27	1	S 55°42'47.16" E	069.60	1	1,107,056.82	1,043,422.34
AREA: 30.000 m2						

PROYECTO:

TOPOGRAFÍA

PORVENIR VDA PEÑAS

TINJACA BOYACA

PROPIETARIO:

BETHY ESPERANZA BUITRAGO BAUTISTA

CC: 51999126

LEVANTO:

DIANA MARCELA GONZÁLEZ RIVERA

MAT. PROF. No. 01 - 20687

TOPOGRAFO

CONTIENE:

LEVANTAMIENTO TOPOGRÁFICO

LOCALIZACIÓN

CUADRO DE CONVENCIONES

CUADRO DE CONSTRUCCIÓN

ESCALA:

1:750

FECHA:

ABRIL 2025

N° PLANO:

1/1